由 Autodesk 教育版产品制作

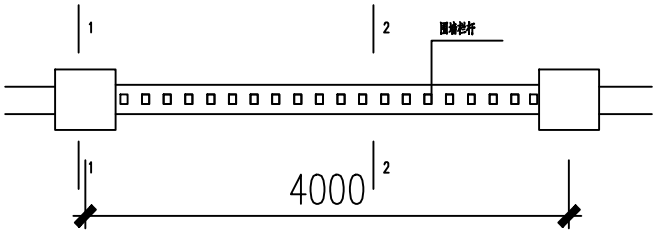


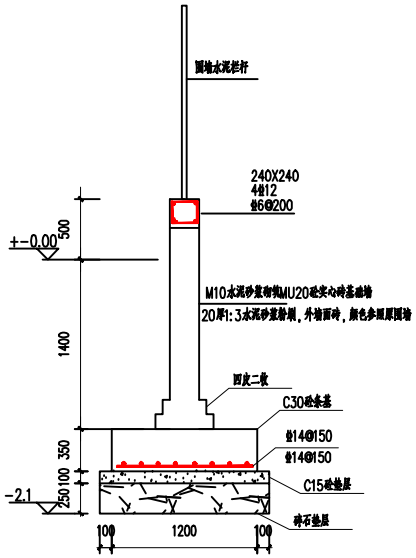


2-2

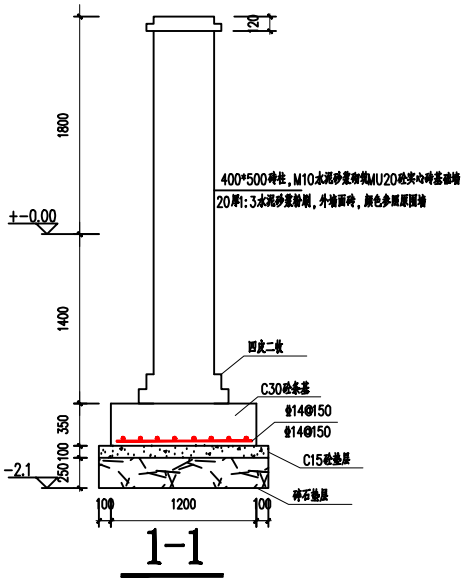


1-1

围墙施工说明:

1. 如遇淤泥等应采取换土处理，压实系数>0.94.

2. 场内、场外+-0.00以上围墙面层做面砖外墙，做法参考原围墙

3. 北侧围墙75米.

| | |
|---|---|
| 出图专用章 Seal | |
| 注册师用章 Certified Engineer | |
| 附注 NOTES | |
| 建设单位 CLIENT | |
| 项目名称 PROJECT | |
| 工程名称 PROJECT | 围墙 |
| 图名 DRAWING TITLE | 围墙详图 |
| 设计编号 PROJECT NO. | 2020-01-01 |
| 图别 DRAWING TYPE | 结 施 |
| 图号 DRAWING NO. | 01 |
| 日期 DATE | 2020.09 |
| 版本 VERSION | V1.0 |
| 审核 AUDITED | |
| 项目负责 DIRECTOR | |
| 专业负责 DIRECTOR (SEC) | |
| 校对 CHECKED | |
| 设计 DESIGNED | |
| 制图 DRAWN | |

由 Autodesk 教育版产品制作
由 Autodesk 教育版产品制作
由 Autodesk 教育版产品制作