


装订线

装订线

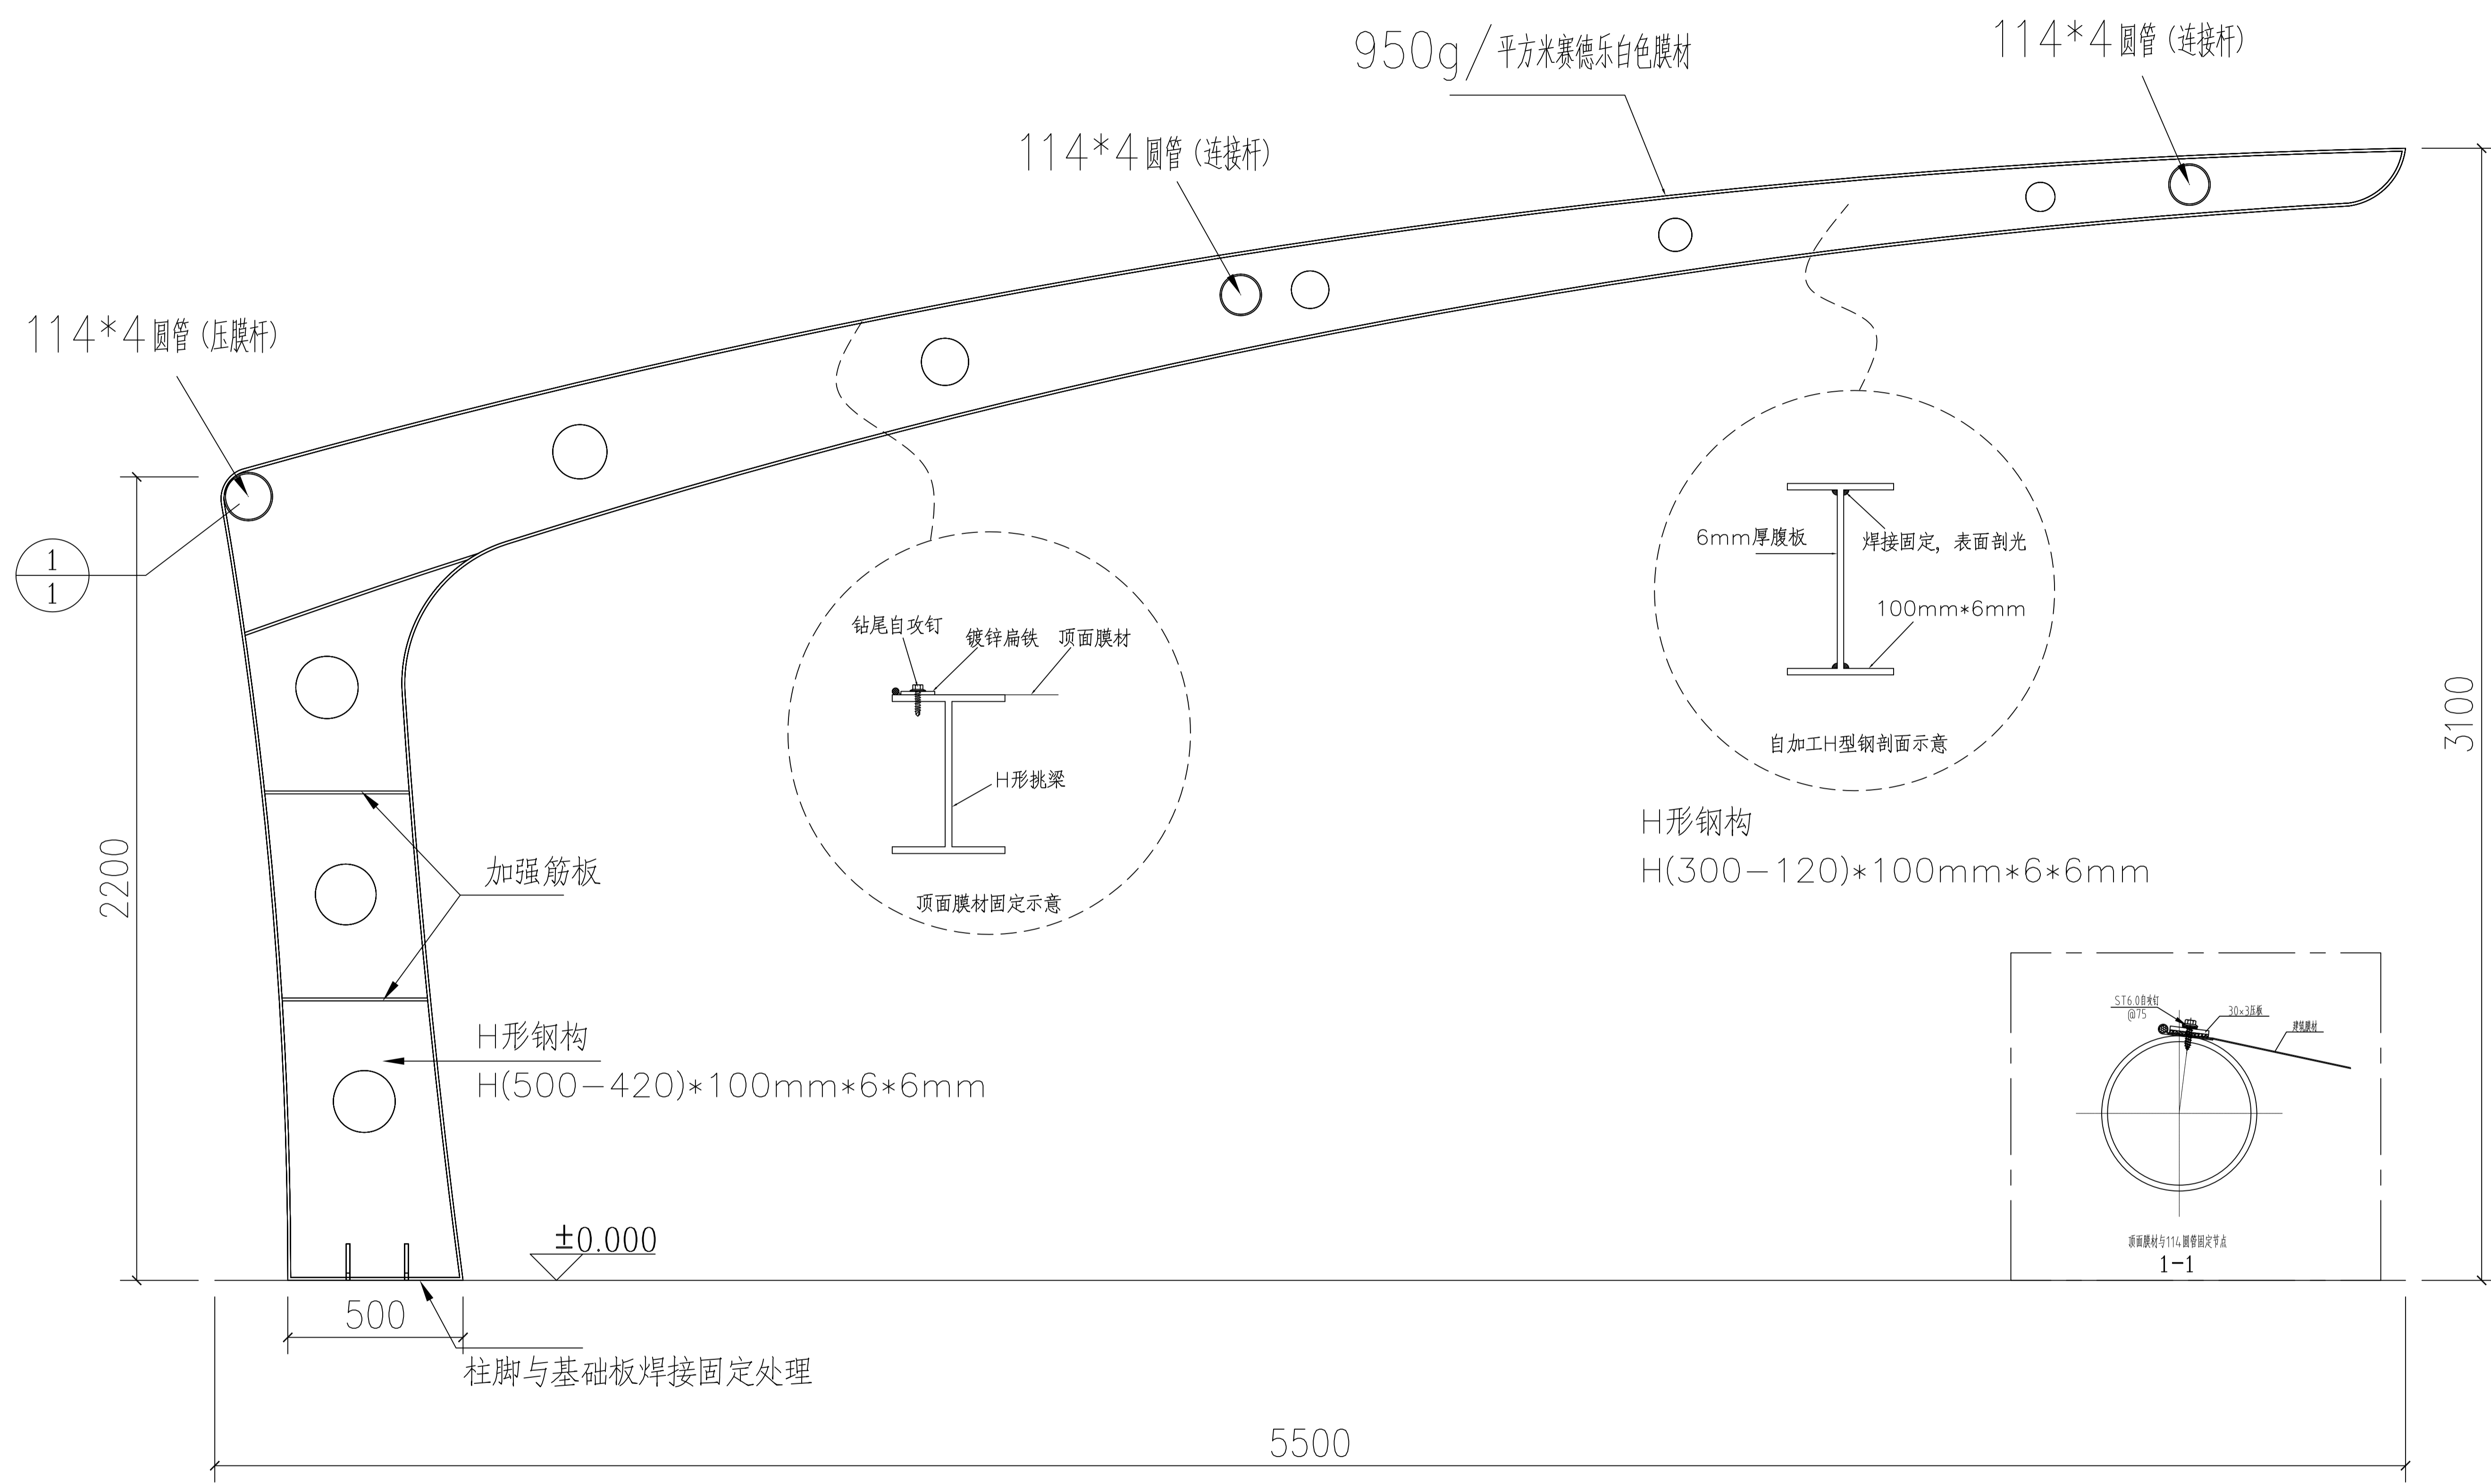

装订线

装订线

注意事项:

- 1 切勿以比例量度此图, 一切应依图示数字为准。
- 2 阅读了解此图须与其他有关图纸配合。
- 3 图示所有尺寸均须由施工人员在工地现场求证。
- 4 如遇尺寸问题, 均以现场尺寸为准。
- 5 设计图纸只对建设单位认可的建筑单体有效。
- 6 图纸使用及修改必须经过设计人员允许。

工程名称 PROJECT	膜结构停车棚工程	审 定 APPROVED	审 核 CHECKER	第一次变更 REV.1		图 类 TYPE	剖面尺寸图	客户 签名 CLIENT SIGNATURE	
设 计 DESIGNER		制 图 DRAWER	比 例 SCALE	第二次变更 REV.2		图 名 DRAWING	方案图	图 号 NUMBER	
总设计师 CHIEF-DESIGNER		校 对 PROV-FEAKER	日 期 DATE	第三次变更 REV.3	2020-04-27				